

Spoločný obecný úrad
územného rozhodovania a stavebného poriadku

Štúrova 1989/41, 031 42 Liptovský Mikuláš

Číslo: MsÚ/ÚRaSP/2021/3453-3/JV ar

V Liptovskom Mikuláši: 27.10.2021

Vybavuje: Ing. Jana Vargová

Tel.: +421 – 044/55 65 347

E-mail: jana.vargova@mikulas.sk

V E R E J N Á V Y H L Á Š K A

**Oznámenie o začatí územného konania a o nariadení ústneho pojednávania
podľa §36 ods.1 zákona č. 50/1976 Zb. o územnom plánovaní a stavebnom poriadku
(stavebný zákon) v znení neskorších predpisov**

Navrhovateľka **Lýdia Pavlíková**, bytom **Rozkvet 2050/100, 017 01 Považská Bystrica** v zastúpení **Milan Franko**, bytom **Ižipovce 51, 032 23 Liptovská Sielnica** podala dňa **19.04.2021** a dňa **07.06.2021** doplnila na Spoločný obecný úrad územného rozhodovania a stavebného poriadku v Liptovskom Mikuláši návrh na vydanie územného rozhodnutia na stavbu „**Obytná zóna v obci Ižipovce – SO 01 Prístupové komunikácie**“ ktorej umiestnenie sa navrhuje na pozemkoch parc. č. **KN-1120/2** a **KN-C 1120/1** v k. ú. **Ižipovce**. Uvedeným dňom bolo začaté územné konanie.

Popis navrhovanej stavby:

Projekt rieši výstavbu prístupových komunikácií (účelových ciest) k uvažovaným rodinným domom v danej oblasti na pozemkoch parc. č. **KN-1120/2** a **KN-C 1120/1** v k. ú. **Ižipovce**. Prístupové komunikácie sú navrhnuté ako jednopruhovú z asfaltobetónu lemované cestným obrubníkom v betónovom lôžku. Šírka komunikácie vetvy „A“ je 5,00 m, šírka komunikácie vetvy „B“ je 4,50 m. Jazdný pás pri vetve „A“ a vetve „B“ je navrhnutý v šírke 4,00 m. Odvodnenie navrhovaných komunikácií je zabezpečené priečnym a pozdĺžnym sklonom a dažďové vody budú zvedené do zeleného pásu so vsakovacím drenom z kamennej drte v šírke 0,50 m.

Obec Ižipovce zastúpená Spoločným obecným úradom územného rozhodovania a stavebného poriadku ako príslušný stavebný úrad podľa §117 zák. č.50/1976 Zb. o územnom plánovaní a stavebnom poriadku (stavebný zákon) v znení neskorších predpisov a §5 písm. a/ zák.č. 608/2003 Z.z. o štátnej správe pre územné plánovanie, stavebný poriadok a bývanie v súlade s ustanovením § 36 ods.1) stavebného zákona oznamuje začatie územného konania dotknutým orgánom a známym účastníkom konania a súčasne

n a r i a d' u j e

ústne pojednávania spojené s miestnym zisťovaním na deň

30.11.2021 o 08.30 hod. na mieste stavby.

Účastníci konania môžu do podkladov rozhodnutia nahliadnuť na tunajšom úrade počas stránkových dní na základe vopred dohodnutého termínu a svoje námietky a pripomienky uplatniť najneskôr pri ústnom pojednávaní, pretože na neskôr podané námietky a pripomienky sa neprihliadne.

V rovnakej lehote oznámia svoje stanoviská aj dotknuté orgány a obec, inak sa v zmysle §36 ods.3 stavebného zákona má za to, že s návrhom z hľadiska ním sledovaných záujmov súhlasia.

V zmysle § 42 ods.4) stavebného zákona sa v odvolacom konaní neprihliada na námietky a pripomienky, ktoré neboli uplatnené v prvostupňovom konaní v určenej lehote, hoci uplatnené mohli byť.

Ak sa niektorý účastník konania nechá v konaní zastupovať, musí jeho zástupca predložiť písomné plnomocenstvo s overeným podpisom toho účastníka konania, ktorý sa dal zastupovať.

V prípade zmeny opatrení súvisiacich s pandémiou ochorenia COVID-19 bude stavebný úrad postupovať v zmysle aktuálnych vyhlášok Úradu verejného zdravotníctva Slovenskej republiky a uznesení vlády Slovenskej republiky.

SPOLOČNÝ OBECNÝ ÚRAD
územného usporiadania v zmysle zákona č. 344/2018 Z.z.
v Liptovskom Mikuláši
Štárova 1789/41, 031 01 Liptovský Mikuláš

Ing. Katarína Šuveríková
vedúca odboru ÚRaSP

Toto oznámenie má povahu verejnej vyhlášky podľa § 36 ods. 4 stavebného zákona v znení neskorších predpisov. Doručenie verejnou vyhláškou sa vykoná v súlade s § 26 ods. 2 zákona č. 71/1967 o správnom konaní v znení neskorších predpisov tak, že sa písomnosť vyvesí po dobu 15 dní na úradnej tabuli obce Ižipovce. Posledný deň tejto lehoty je dňom doručenia. Správny orgán zverejňuje písomnosť súčasne na svojom webovom sídle, ak ho má zriadené, na centrálnej úradnej elektronickej tabuli (cuet.slovensko.sk) a ak je to vhodné aj iným spôsobom v mieste obvyklým, najmä v miestnej tlači, rozhlase alebo na dočasnej úradnej tabuli správneho orgánu na mieste, ktorého sa konanie týka.

Vyvesené dňa:

Zvesené dňa:

Oznámené iným spôsobom (webové sídlo) dňa:

Oznámené iným spôsobom (cuet.slovensko.sk) dňa:

.....
Odtlačok pečiatky a podpis
oprávnenej osoby

Doručuje sa:

- Vlastníkom dotknutých a susedných pozemkov a stavieb v súbehu s predmetnou umiestňovanou stavbou, ako aj ostatným účastníkom konania sa toto oznámenie doručuje formou verejnej vyhlášky

Na vedomie:

- Obec Ižipovce, Ižipovce 35, 032 23 Liptovská Sielnica
- Krajský pamiatkový úrad Žilina, Mariánske nám. 19, 010 01 Žilina
- Liptovská vodárenská spoločnosť a. s., Revolučná 595, 031 01 Liptovský Mikuláš-Liptovská Ondrašová
- Okresný úrad odbor starostlivosti o ŽP úsek ŠSOPaK, Vrbická 1993, 031 01 Liptovský Mikuláš-Vrbica-Nábrežie
- Okresný úrad odbor starostlivosti o ŽP úsek ŠSOH, Vrbická 1993, 031 01 Liptovský Mikuláš-Vrbica-Nábrežie
- Okresný úrad odbor starostlivosti o ŽP úsek ŠVS, Vrbická 1993, 031 01 Liptovský Mikuláš-Vrbica-Nábrežie
- Okresné riaditeľstvo hasičského a záchranného zboru, Podtatranského 25/1910, 031 01 Liptovský Mikuláš-Staré Mesto
- Okresné riaditeľstvo Policajného zboru v Liptovskom Mikuláši, okresný dopravný inšpektorát, Komenského 841, 031 46 Liptovský Mikuláš
- Okresný úrad odbor krízového riadenia, Námestie osloboditeľov 1, 031 41 Liptovský Mikuláš-Staré Mesto
- Okresný úrad pozemkový a lesný odbor, Kollárova 2, 031 01 Liptovský Mikuláš-Vrbica-Nábrežie
- Stredoslovenská distribučná, a. s., Pri Rajčianke 2927/8, 010 47 Žilina

LEGENDA


- NAVRHOVANÝ STAV
- KOMUNIKÁCIE Z ASFALTOBETÓNU
- ZELENÝ PÁS ZAHUMUSOVANIE + HYDROOSEV HR. 0,15 m



POZNÁMKY:

- TRASY JESTVUJÚCICH INŽINIERSKÝCH SIETÍ SÚ KRESLENÉ ORIENTAČNE, PRED REALIZÁCIOU JE NUTNÉ ICH VYTÝČENIE SPRÁVCAMI
- NA TENTO PROJEKT SA VZŤAHUJE AUTORSKÉ PRÁVO A MÔŽE SA KOPÍROVAŤ LEN SO SÚHLASOM AUTORA!
- PROJEKTANT NENESIE ŽIADNU ZODPOVEDNOSŤ ZA ZMENY USKUTOČNENÉ BEZ JEHO PÍSMENNÉHO SÚHLASU!
- ZHOTOVITEĽ JE POVINNÝ O ZISTENÝCH CHYBÁCH V DOKUMENTÁCII BEZODKLADNE INFORMOVAŤ PROJEKTANTA!
- SÚRADNICOVÝ SYSTÉM JTSK
- VÝŠKOVÝ SYSTÉM BALŤ PO VYROVNaNÍ

ZODPOVEDNÝ PROJEKTANT :	Ing. Peter Žák	<p>Z - PROJECT s.r.o. PROJEKTOVANIE DOPRAVNÝCH STAVIEB Prosiek 79, Liptovská Sielnica 032 23 mobil: 0902 564 653 e-mail: zak.zproject@gmail.com</p>		
VYPRACOVAL :	Ing. Peter Žák			
OBJEDNÁVATEĽ :	Lidia Pavlíková, Rozkvet 2050 Považská Bystrica			
MIESTO STAVBY :	Obec Ižipovce, katastrálne územie Ižipovce	STUPEŇ	DSP	
OKRES :	Liptovský Mikuláš	KRAJ :	Žilinský	
AKCIA :	OBYTNÁ ZÓNA V OBCI IŽIPOVCE	PROFESIA	DOPRAVA	
OBJEKT :		SO - 01 PRÍSTUPOVÉ KOMUNIKÁCIE	FORMÁT	3 x A4
VÝKRES :	SITUÁCIA + DZ		MIERKA	M 1 : 500
		DÁTUM	06/2020	
		Č. VÝKRESU	3	
		Č. ZÁKAZKY		

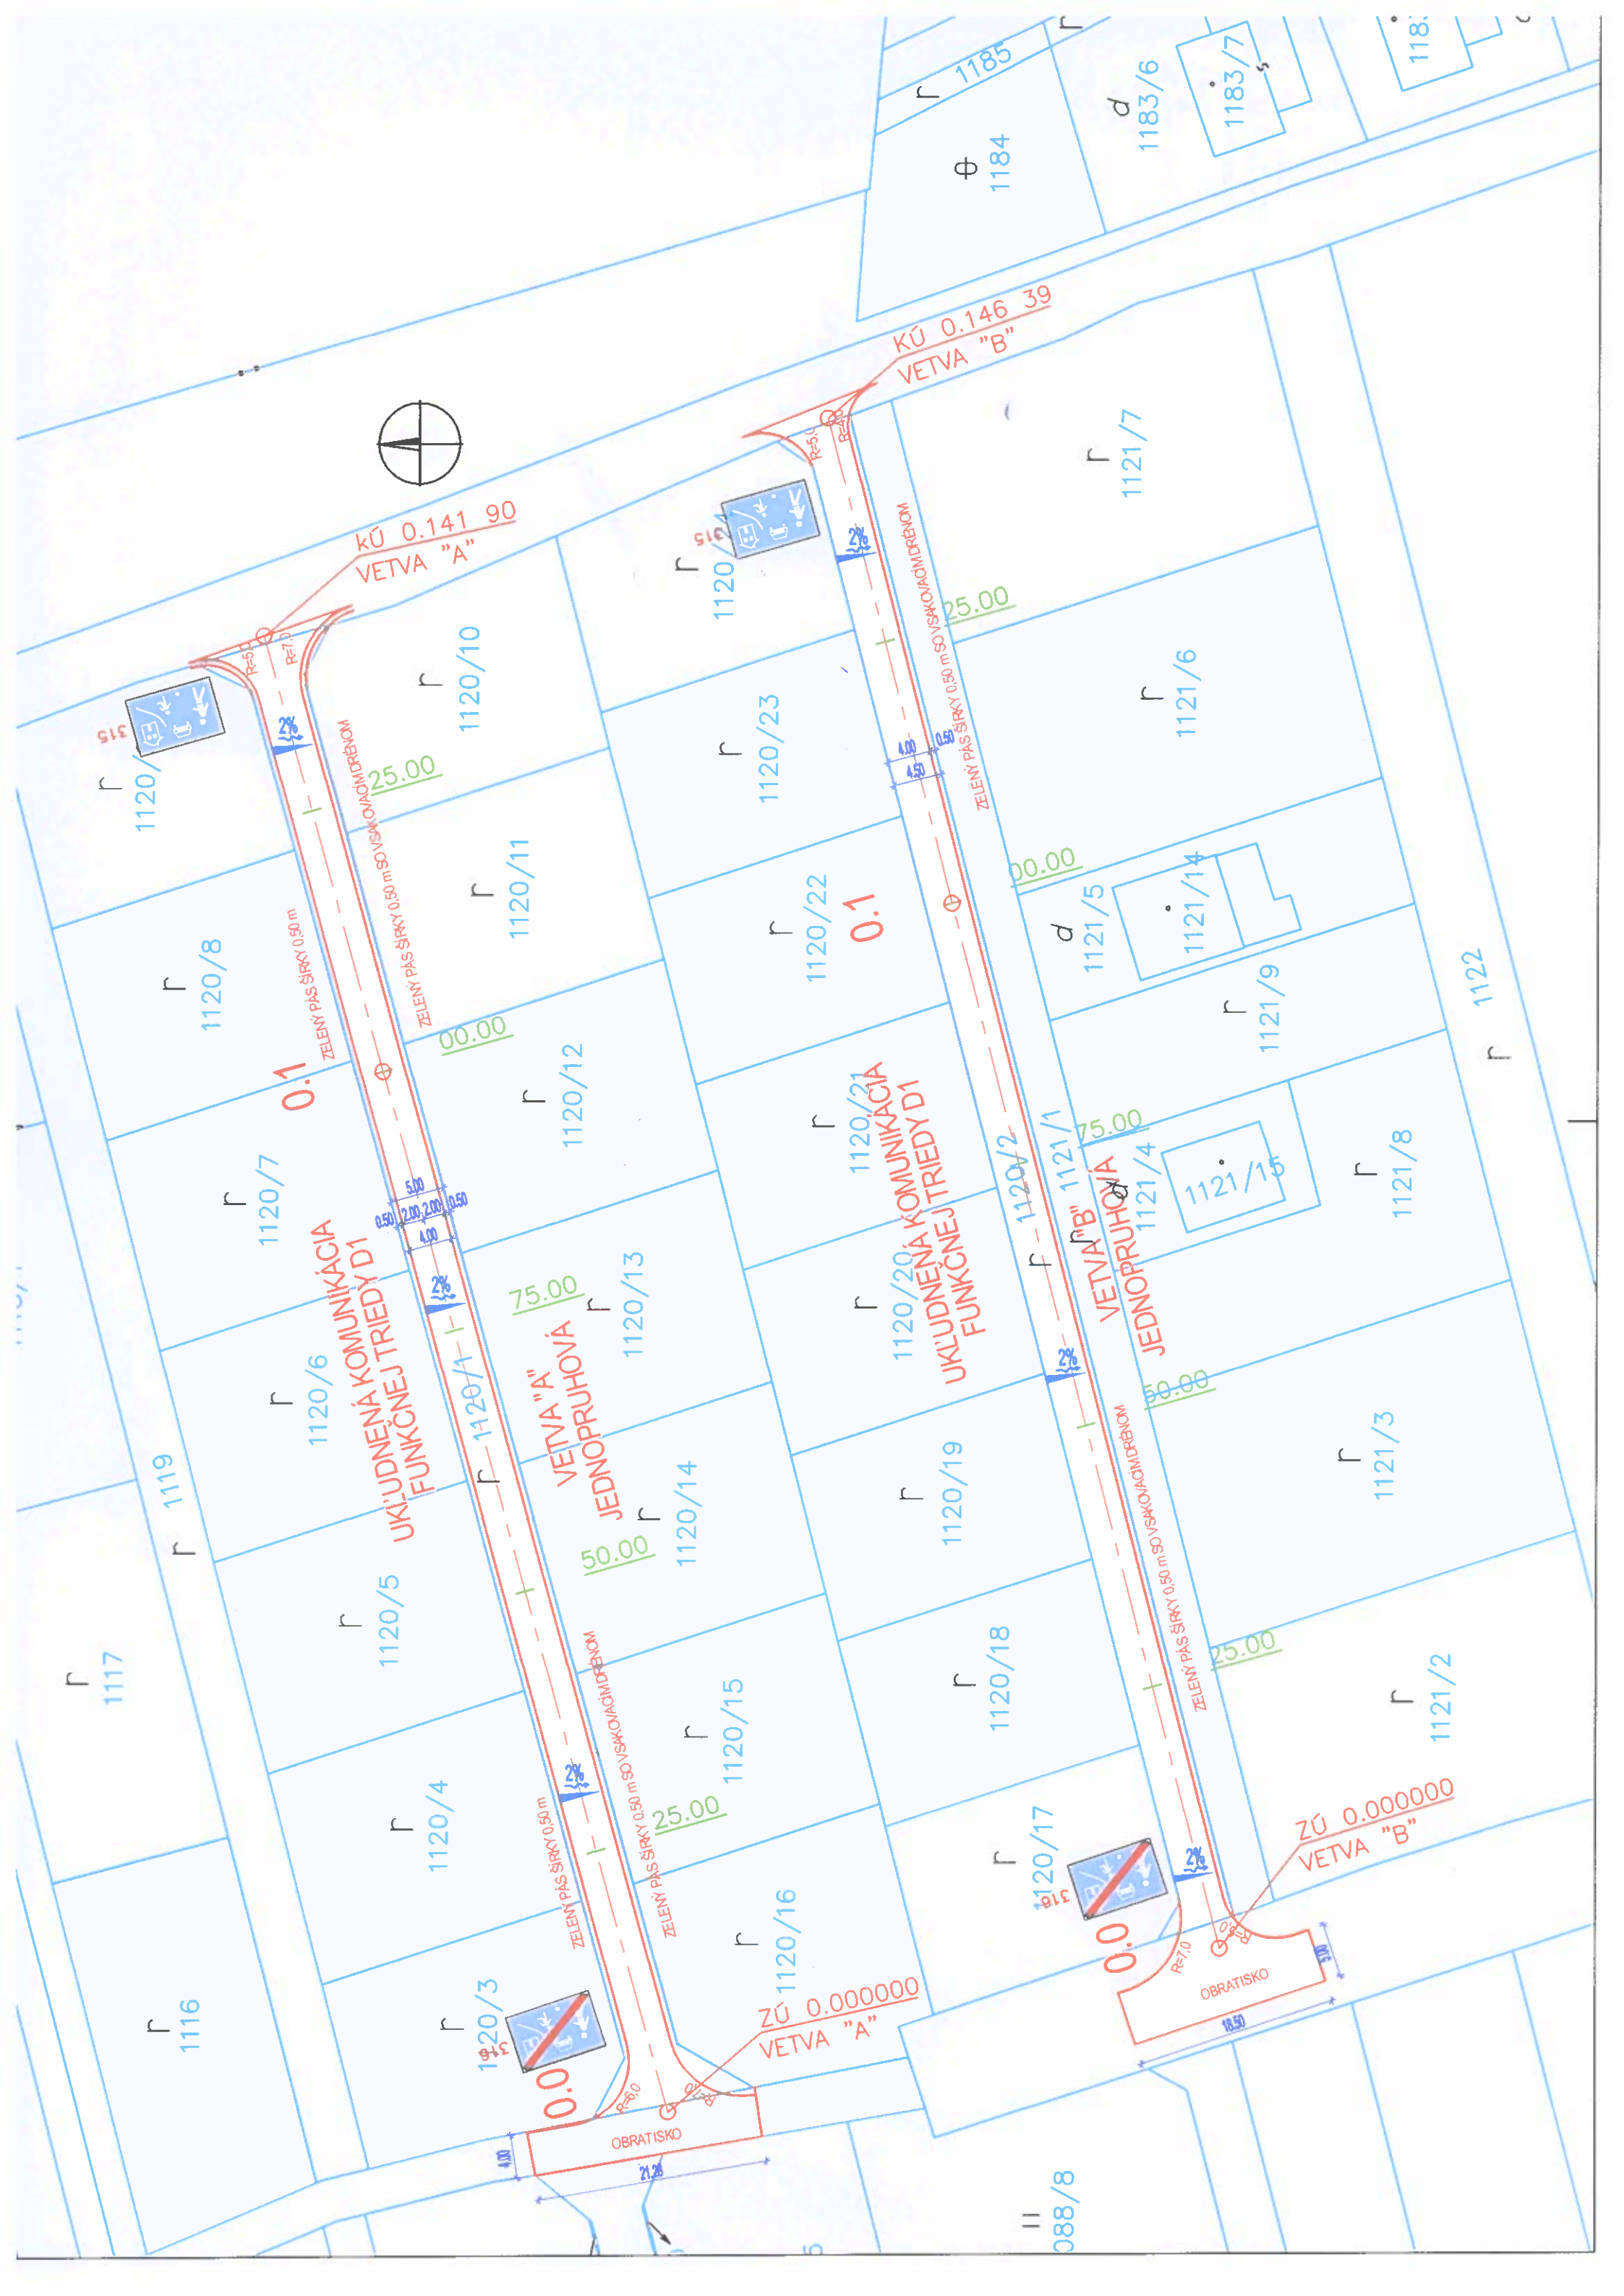

KÚ 0.146 39
VETVA "B"

KÚ 0.141 90
VETVA "A"

0.1

0.1

UKLUDNENÁ KOMUNIKÁCIA
FUNKCNEJ TRIEDY D1

VETVA "A"
JEDNOPRUHOVÁ

UKLUDNENÁ KOMUNIKÁCIA
FUNKCNEJ TRIEDY D1

VETVA "B"
JEDNOPRUHOVÁ

ZELENÝ PÁS ŠÍRKY 0,50 m

ZELENÝ PÁS ŠÍRKY 0,50 m

ZELENÝ PÁS ŠÍRKY 0,50 m

ZELENÝ PÁS ŠÍRKY 0,50 m

OBRATISKO

OBRATISKO

ZÚ 0.000000
VETVA "A"

ZÚ 0.000000
VETVA "B"

1120/8

1120/7

1120/6

1120/5

1120/4

1120/3

1120/12

1120/13

1120/14

1120/15

1120/16

1120/10

1120/11

1120/12

1120/13

1120/14

1120/15

1120/16

1120/23

1120/22

1120/21

1120/20

1120/19

1120/18

1120/17

1121/7

1121/6

1121/5

1121/9

1121/14

1121/15

1121/8

1121/3

1121/2

1184

1183/6

1183/7

118

1188/8